



PROJETO DE AMPLIAÇÃO DO INSTITUTO NOSSO LAR

PLANTAS

STUDIO
VILA
ARQUITETOS





FACHADA FRONTAL



ASSINATURAS:

PROJETO:

CONSTRUTOR:



CLIENTE:

NOSSO LAR

PROJETO:

ESCOLA

ASSUNTO:

FACHADA E TÉRREO

PROJ. No.

75-17

00

DATA:

SETEMBRO/2019

DESENHO:

VICTOR DUARTE




ESCALA:

1/100

FOLHA / TOTAL:

01

/02

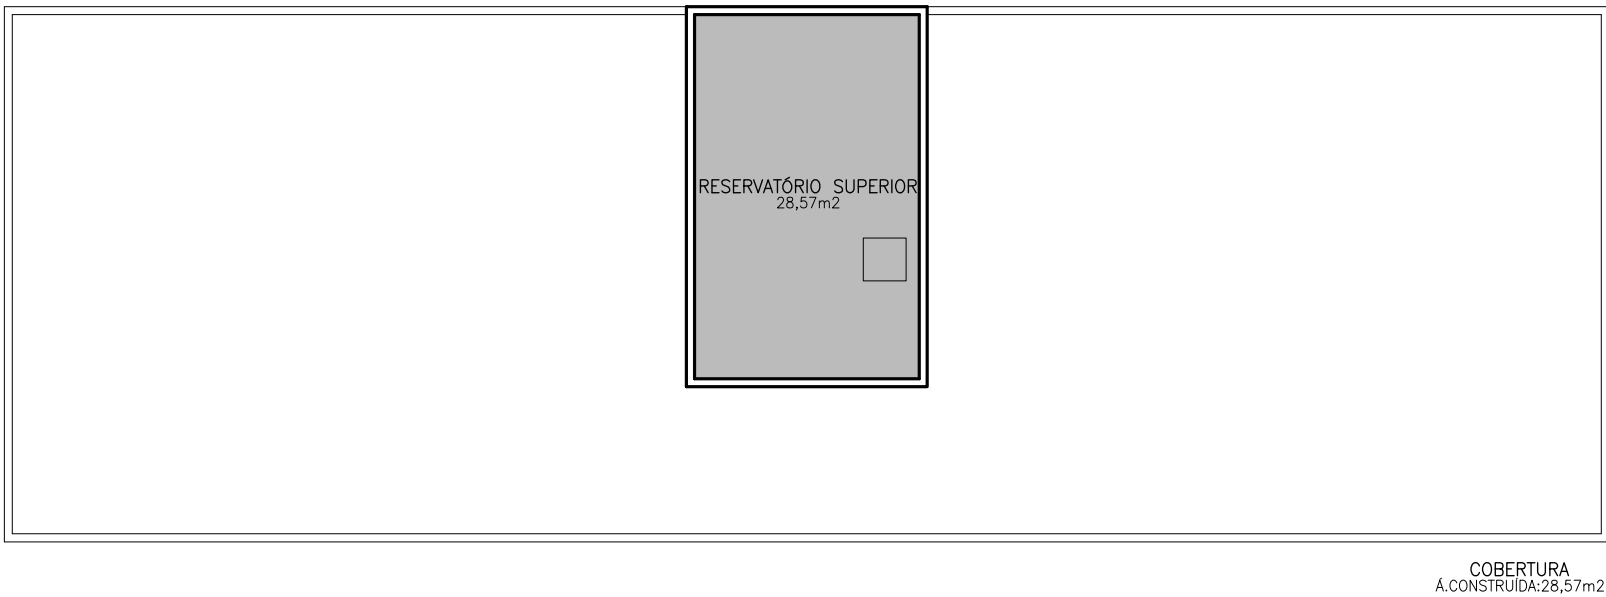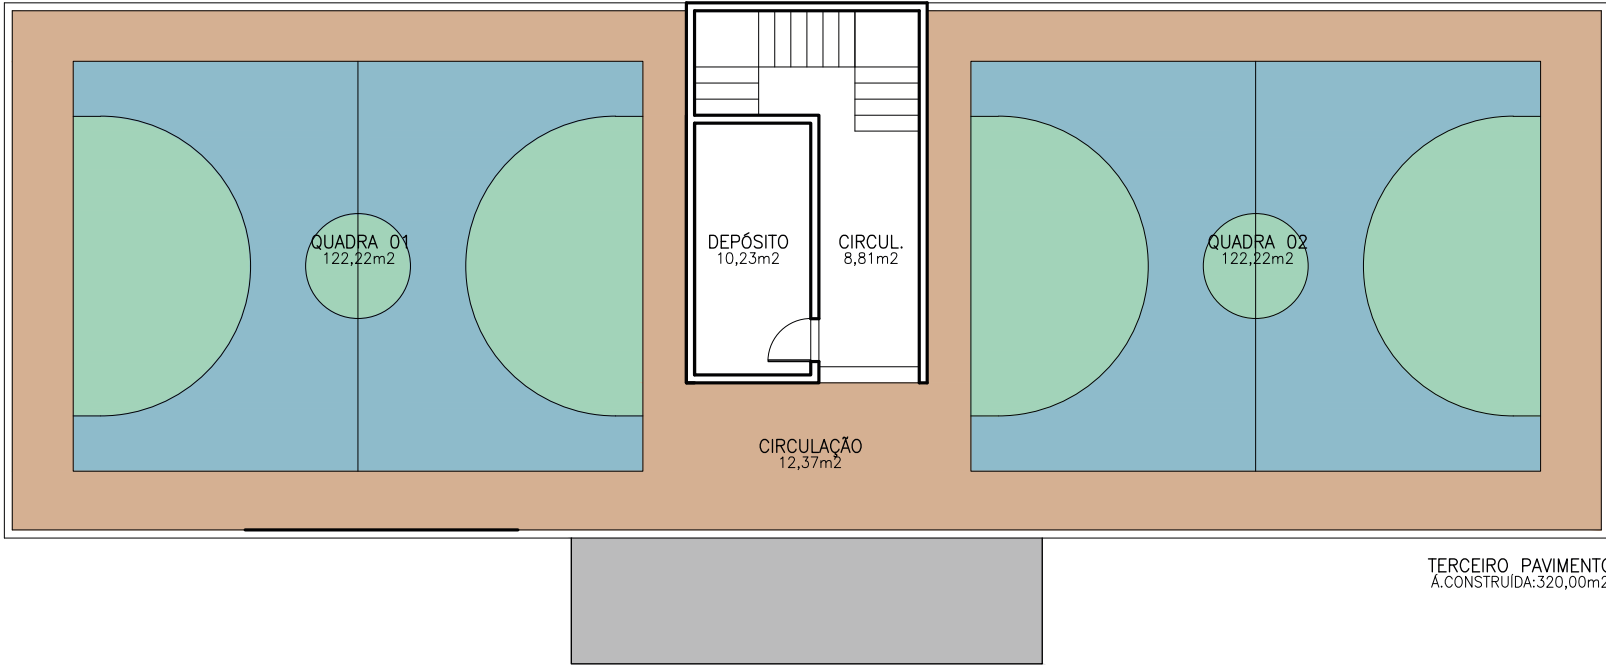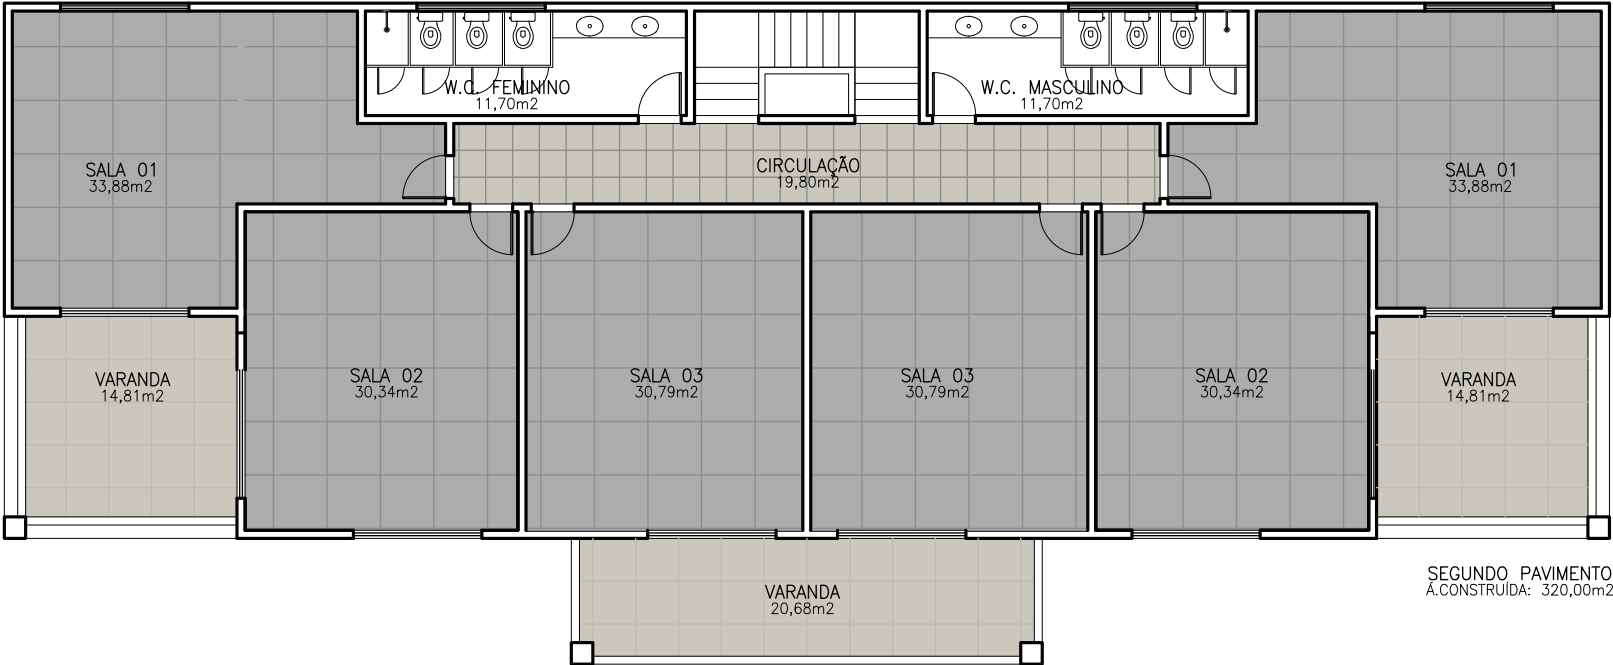

QUADRO DE ÁREAS

PAVIMENTO TÉRREO

ENTRADA COBERTA	20,68m2
HALL DE ENTRADA	34,71m2
REFEITÓRIO	80,78m2
DESPENSA	23,70m2
DESPENSA FRIA	12,32m2
SECRETARIA	17,85m2
COORDENAÇÃO	13,47m2
DIRETORIA	19,42m2
SALA DOS PROFESSORES	18,19m2
W.C PNE	4,69m2
W.C. MASCULINO	2,42m2
W.C. FEMININO	2,42m2

PRIMEIRO PAVIMENTO

SALA 01	33,88m2
SALA 02	30,34m2
SALA 03	30,79m2
SALA 04	30,79m2
SALA 05	30,34m2
SALA 06	33,88m2
VARANDA 01	14,81m2
VARANDA 02	14,81m2
VARANDA 03	20,68m2
W.C MASCULINO	11,70m2
W.C FEMININO	11,70m2
CIRCULAÇÃO	19,80m2

SEGUNDO PAVIMENTO

QUADRA 01	122,22m2
QUADRA 02	122,22m2
HALL ACESSO COBERTO	8,81m2
DEPÓSITO	10,23m2
CIRCULAÇÃO	12,37m2

PAVIMENTO COBERTURA

RESERVATÓRIO SUPERIOR	28,57m2
-----------------------	---------

ASSINATURAS:

PROJETO:

CONSTRUTOR:



CLIENTE:

NOSSO LAR

PROJETO:

ESCOLA

ASSUNTO:

PAVIM.SUPERIORES

PROJ. No.

75-17

00

DATA:

SETEMBRO/2019

DESENHO:

ESCALA:

1/100

FOLHA / TOTAL:

02

/02

PERSPECTIVAS

STUDIO
VILA
ARQUITETOS















